

# 人和街道龙泉路161号2单元 增设室外电梯工程的方案变更公示

## 设计变更公示说明

重庆市云阳县人和街道龙泉路161号2单元既有住宅增设室外电梯项目，经相关部门踏勘，于2025年1月7日—2025年1月13日按相关政策规定进行了公示，期间人和街道办事处收到了居民提交的书面反对意见，以“影响底楼住户出行”为由不同意加装电梯，街道和社区多次组织调解未达成一致意见，该楼栋业主多次组织人员到信访办上访。规资局、住建委、城管局、市监局、信访办、人和街道办事处等相关部门多次到现场进行了查看，并邀请了几家设计单位到现场研究，于2026年6月30日重新确定了设计方案，将原设计的电梯安装的基坑坐标位置变更在楼道内，各方均同意此方案。

目前已按要求完善了房屋安全鉴定、施工图设计、出具了审图报告等相关资料，现将设计变更后图纸予以公示。

特此说明

公示时间：2026年7月21日—2026年7月27日

公示地点：重庆市云阳县人和街道龙泉路161号2单元

公示单位：重庆市云阳县人和街道办事处

联系电话：02355507001

联系人：高老师

邮政编码：404500

## 一、增设电梯的平面示意图及结构安全论证报告

变更前

变更后



材质名称:夹芯板


材质名称:银色热镀锌钢管

材质名称:花纹钢板

材质名称:浅黄色金属雕花板

材质名称:1.2米高不锈钢栏杆

材质名称:黑金花石材

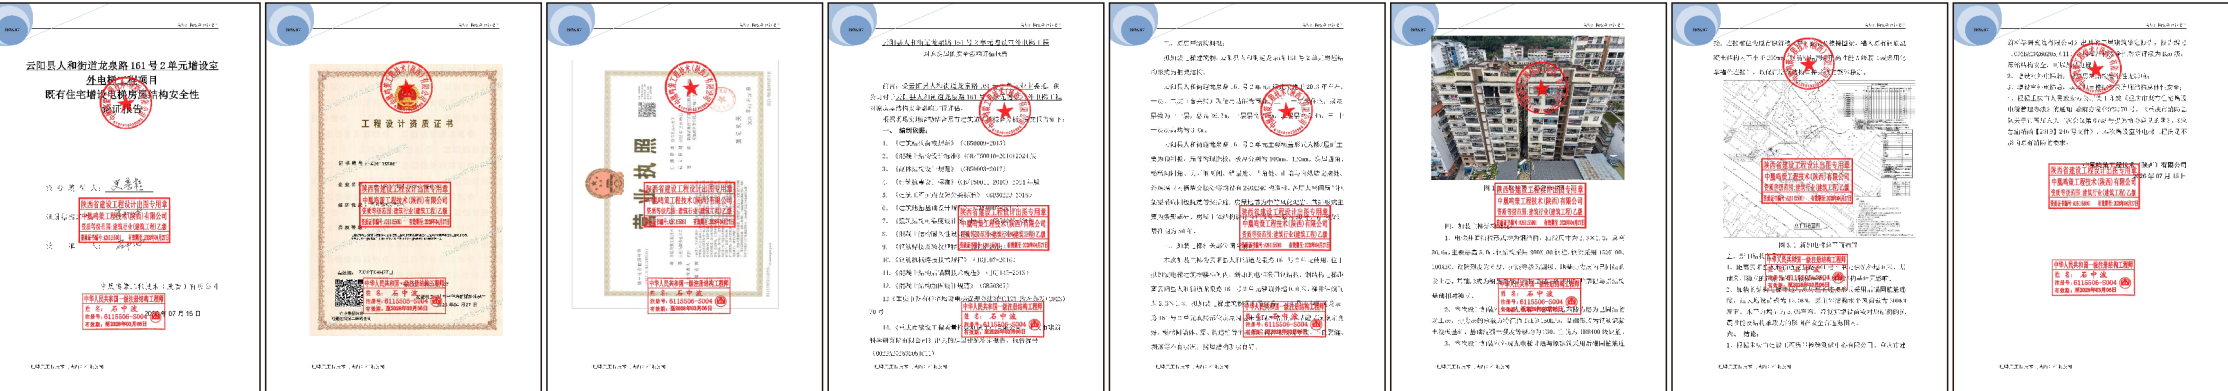

## 二、审查报告及消防技术说明

